

- Ob. nr 1 - Budowa instalacji - do realizacji;
- Ob. nr 2 - Instalacja - do realizacji;
- Ob. nr 3 - Instalacja - do realizacji;
INWESTOR	WZ
PROJEKTANT	PR
DATA	04.2008
NR	1/2000
SKALA	1:2000



MAPA PODLEGIWYJĄCYM
SW. ŚWIERZBIENIE

Nr ZUD 1330/94

Legenda- obiekty istniejące
 O.O. wysypisko odpadów stałych

- Legenda- obiekty istniejące
- Ob. nr 1 II etap wysypiska bez dokumentacji
 - Ob. nr 2 Kwatera przy ul. Szostak do Zakładu i rekultywacji - 0,42 ha
 - Ob. nr 3 Kwatera zrekultywowana
 - Ob. nr 4 Budynek socjalny z pomieszczeniem magazynowo - garażowym
 - Ob. nr 5 Waga samochodowa BODETA PRZAWIĄZANY
 - Ob. nr 6 Kwatery do rekultywacji ul. Mołki / ul. Galowa 1/14
Nr świad. 8179
 - Ob. nr 7 Drogi i place
ul. 18-98-30, NIP 546-109-58-29

Legenda- obiekty projektowane

- Ob. nr 101 Stacja przeładunkowa
- Ob. nr 102 Studzienki ogólnego przeznaczenia
- Ob. nr 103 Zbiornik na wody opadowe
- Ob. nr 104 Zbiornik na ścieki sanitarne

URZĄD WODSEKODZKI W ŚWIERZBIENIU
 ul. 18-98-30, NIP 546-109-58-29
 13.11.1997
 16.67-452197
 622197
 1997.11.13

INWESTOR	Związek Komunalny "Biebrza" Pl. Kosciuszki 5 16 - 150 Suchowola
LOKALIZACJA INWESTYCJI	Świerzbienie gm. Mołki
NAZWA DOKUMENTU	"Biebrzański System Gospodarki Odpadami - etap II"
TREŚĆ RYSUNKU	Plan zagospodarowania terenu Składowisko odpadów - objętości 0,42 ha i stacja przeładunkowa w miejscowości Świerzbienie - gm. Mołki
BRANŻA	TECHNOLOGIA
RYSOWAŁ	
OPRACOWAŁ	
GLÓWNY PROJEKTANT	
DATA	04.2008
SKALA	1:1000
Nr rys.	5

STANOWISKO POWIATOWE W SOKOLCE
 WYDZIAŁ GEODEZJI, KATASTRU I NIEMUCHOMOŚCI
 POWIATOWY OSRODEK DOKUMENTACJI
 GEODEZYJNEJ I KARTOGRAFICZNEJ

Poswiadcza się zgodność niniejszej mapy
 z oryginałem przyjętym do państwowego
 zasobu geodezyjnego i kartograficznego
 w dniu 5.06.2009

i zaawidencjonowanym pod nr 235.821.023


Niniejsza mapa nie może służyć do celów projektowych

Dąbrowa Białostocka 151.2
 dn. 5.06.2009

Reprodukcowanie, rozpowszechnianie
 i rozprowadzanie niniejszego dokumentu
 wymaga zezwolenia, o którym mowa
 w art. 18 ustawy z dnia 17 maja 1989 r.
 - Prawo geodezyjne i kartograficzne
 (Dz. U. z 2005 r. Nr 240, poz 2027, z późn. zm.)

Dąbrowa Białostocka
 dn. 9.12.2009



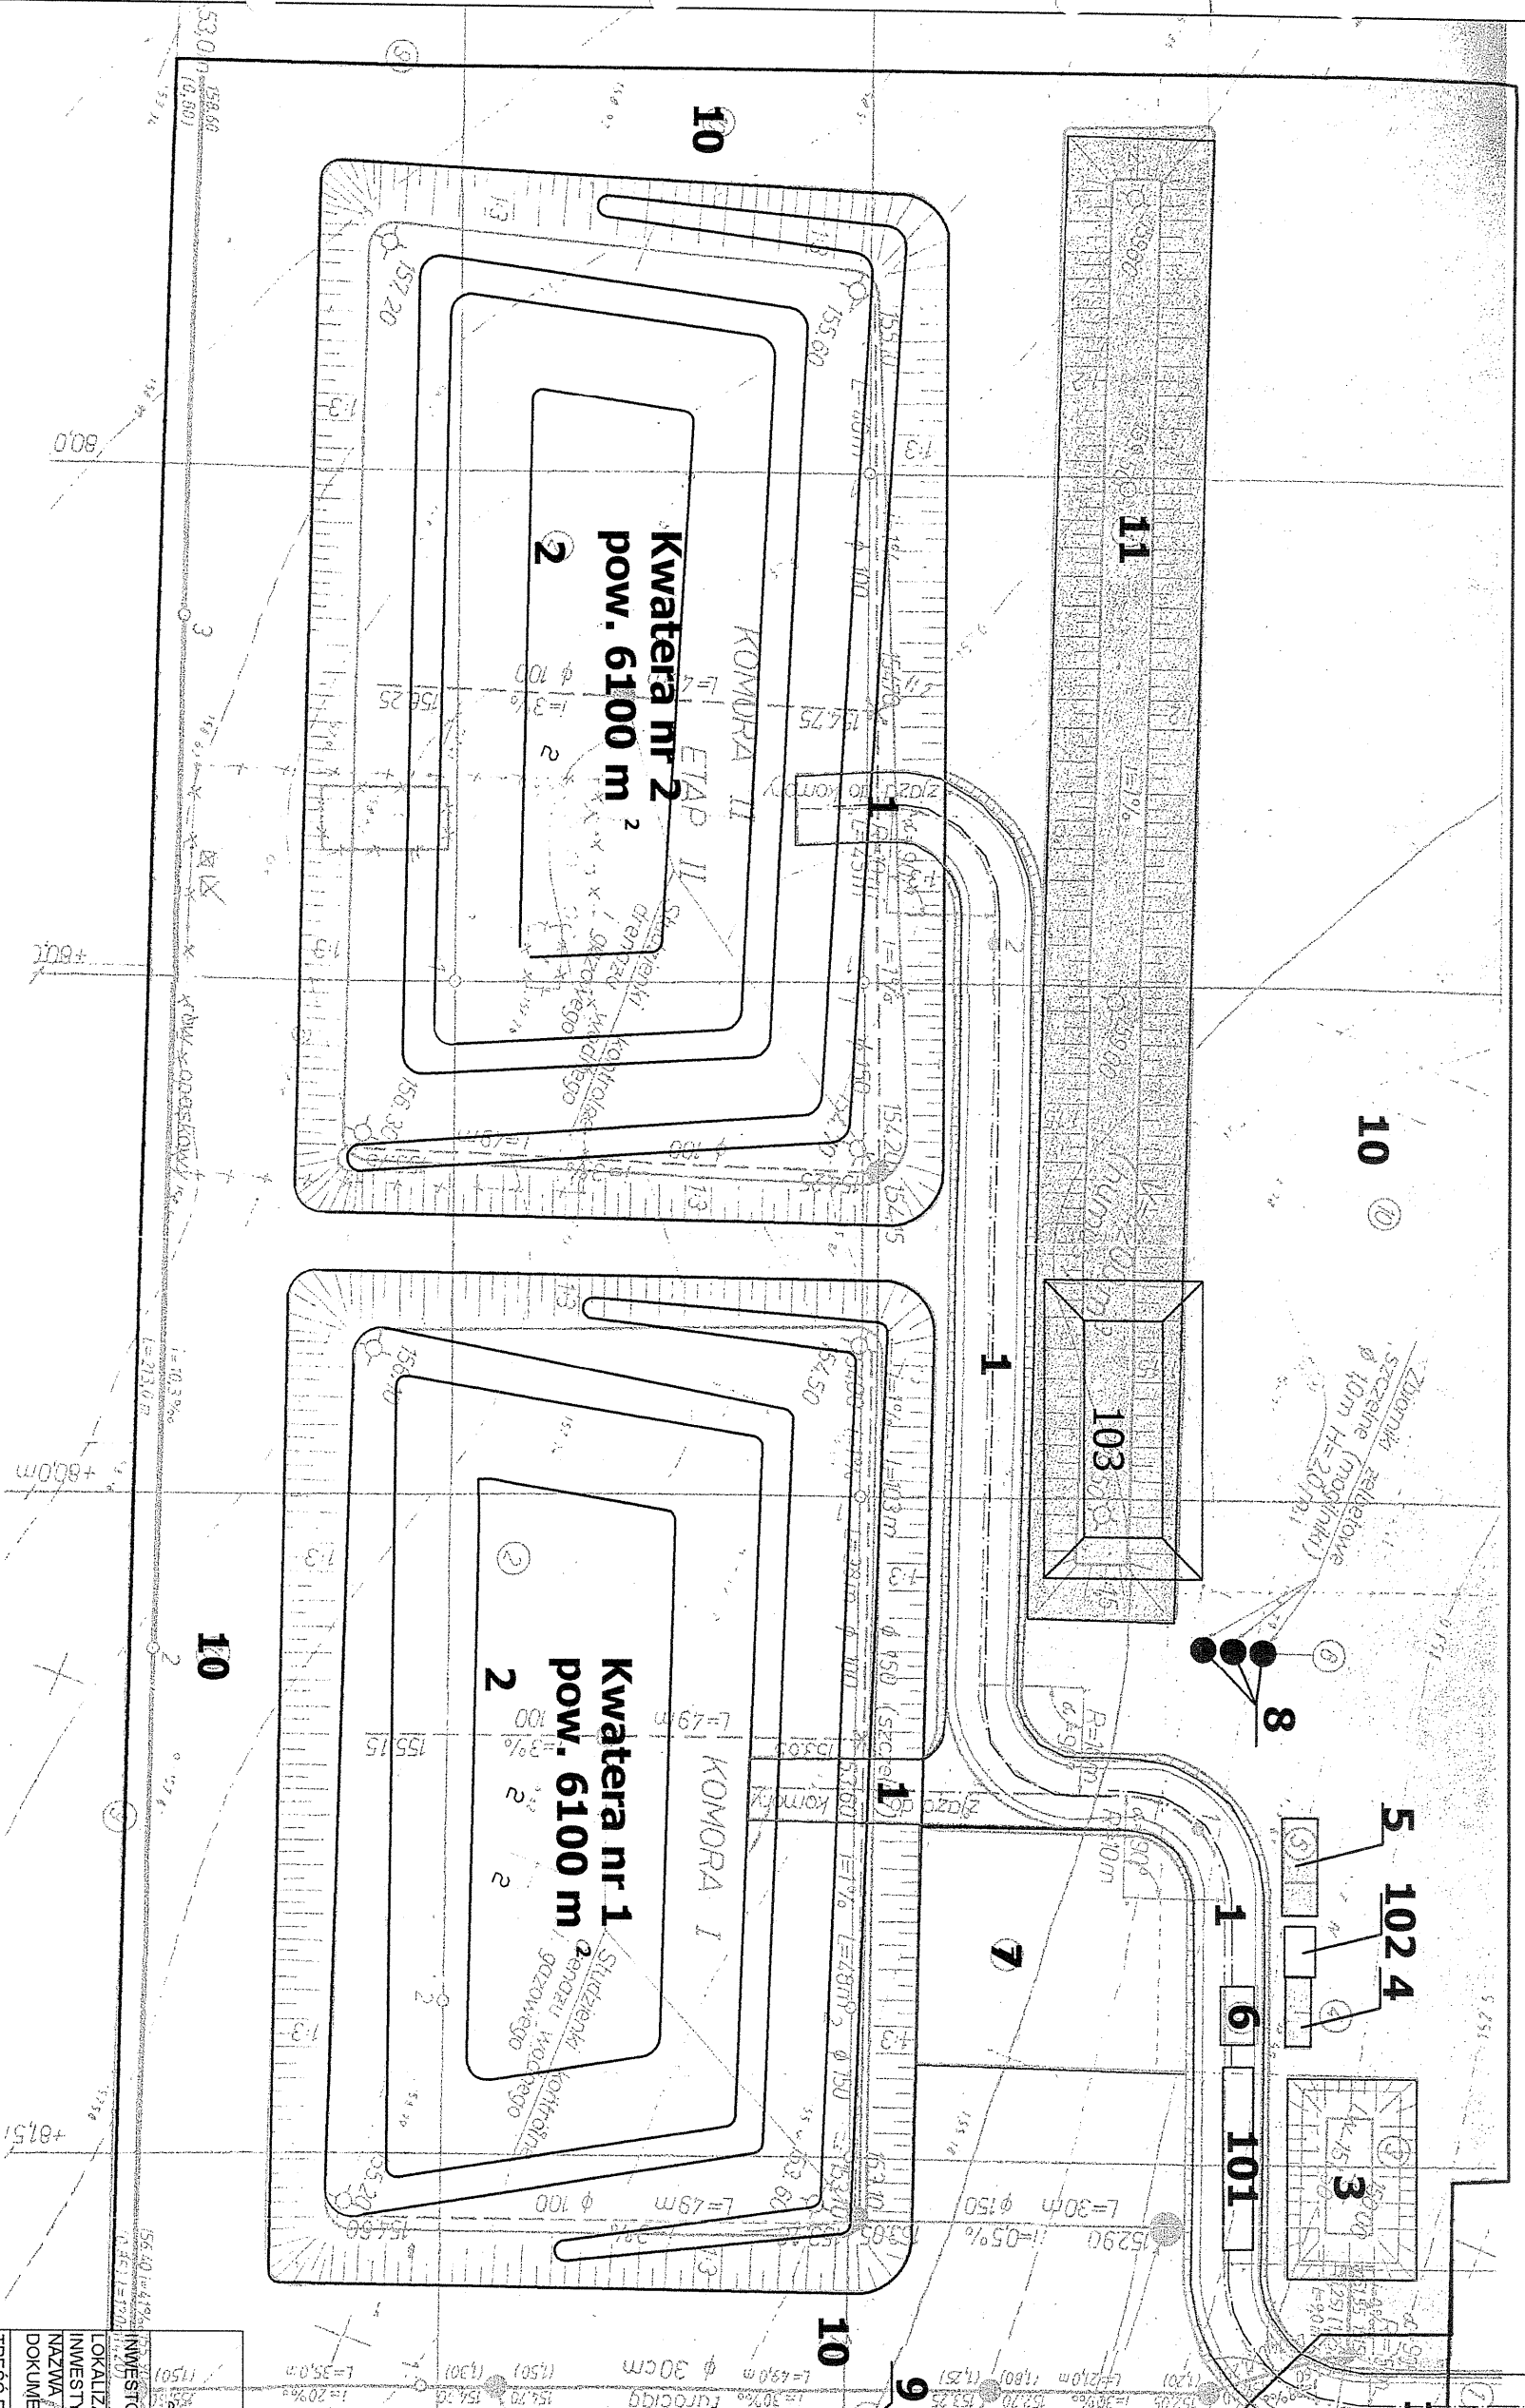

LEGENDA - obiekty istniejące

- Ob. nr 1 - droga dojazdowa,
- Ob. nr 2 - komory wysypiska,
- Ob. nr 3 - zbiornik p. poz.
- Ob. nr 4 - pomieszczenie socjalno-biurowe,
- Ob. nr 5 - magazyn na surowce wtórne
- Ob. nr 6 - bieżnik dezynfekcyjny,
- Ob. nr 7 - plac postójowy,
- Ob. nr 8 - mogiłniki,
- Ob. nr 9 - ogródenie,
- Ob. nr 10 - pas zieleni izolacyjnej,
- Ob. nr 11 - przyżna ziemi,

LEGENDA - obiekty projektowane

- Ob. nr 101 - waga,
- Ob. nr 102 - budynek socjalny,
- Ob. nr 103 - zbiornik na wody opadowe

TREŚĆ RYSUNKU	TECHNOLOGIA
BRANŻA	
OPRACOWAŁ	DATA
OPRACOWAŁ	04.2008
OPRACOWAŁ	NS
GŁÓWNY PROJEKTANT	SKALA
	1:500